


小泉瀉公園 閉園解除区域及び冬期体制

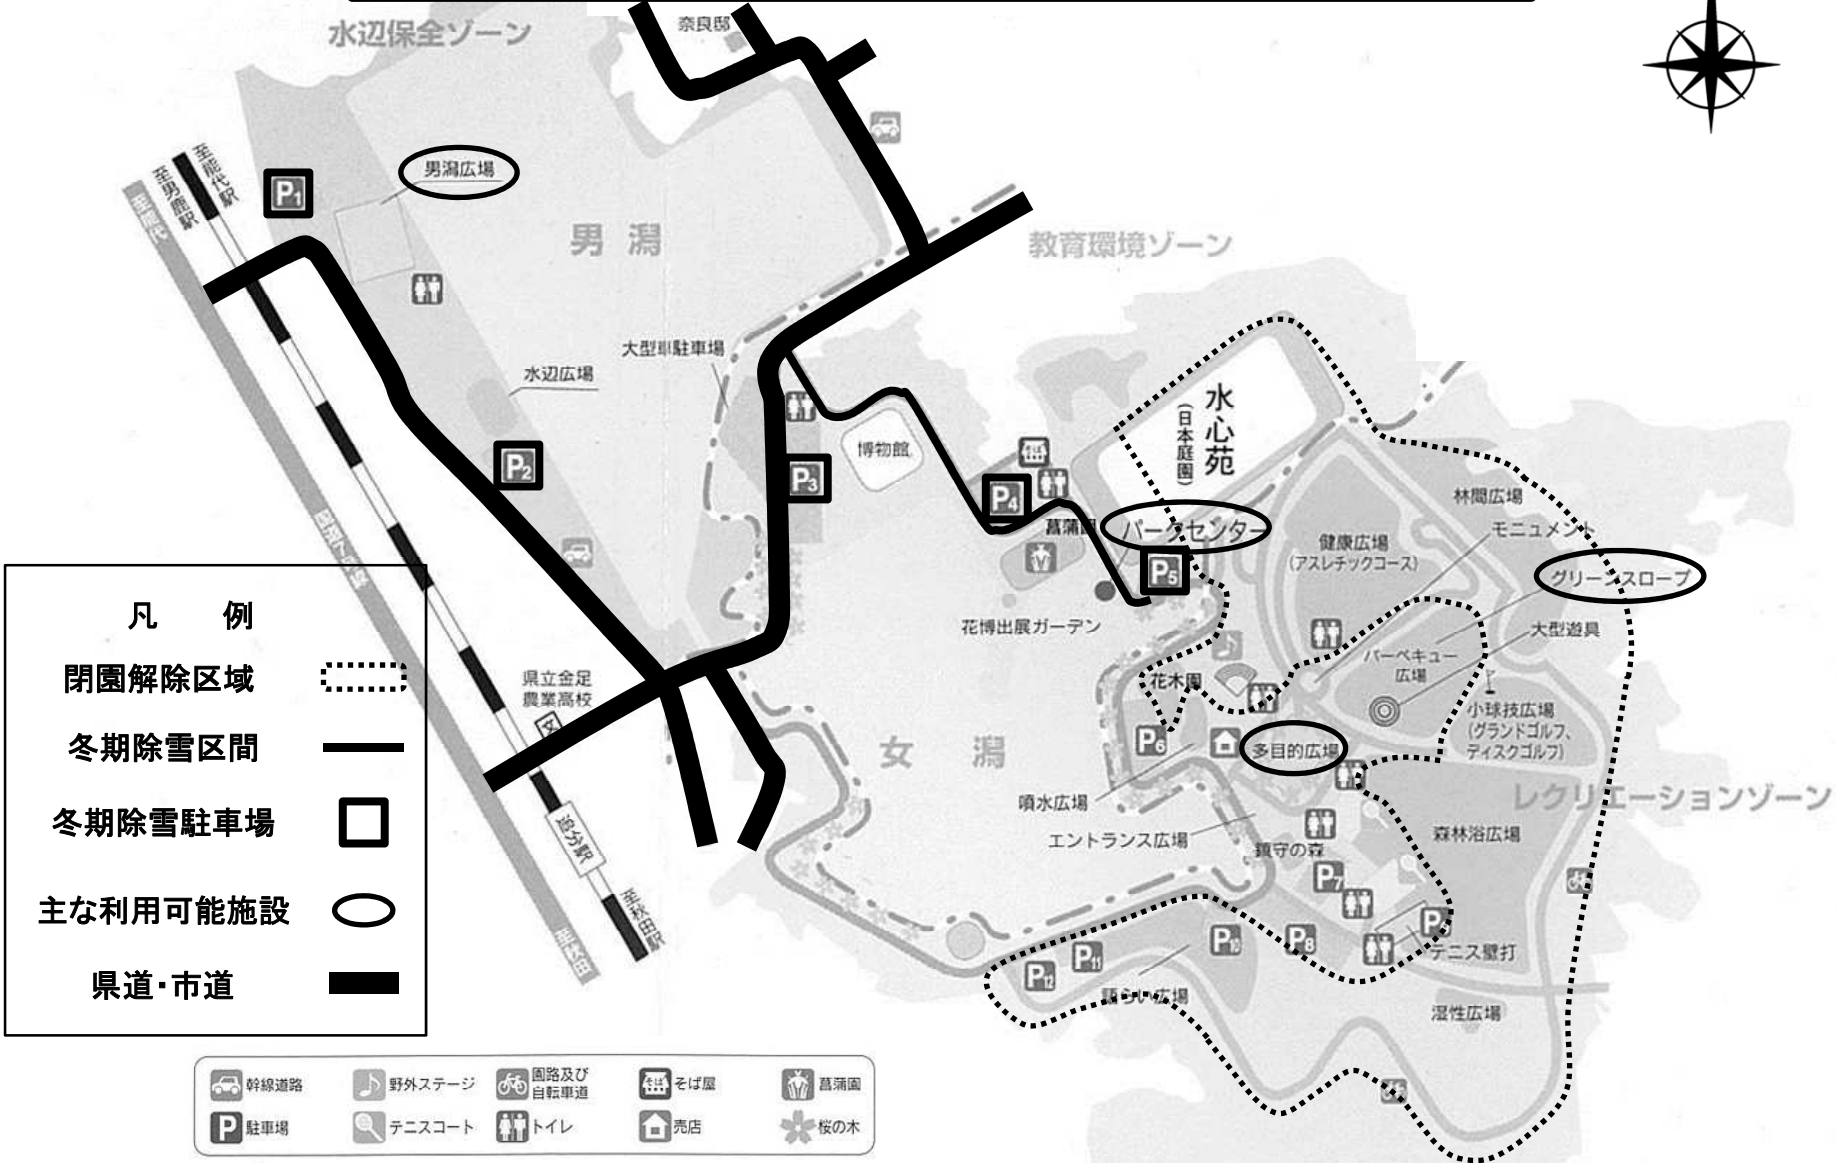

- 凡 例**
- 閉園解除区域
 - 冬期除雪区間
 - 冬期除雪駐車場
 - 主な利用可能施設
 - 県道・市道

- 幹線道路
- 野外ステージ
- 園路及び自転車道
- そば屋
- 菖蒲園
- 駐車場
- テニスコート
- トイレ
- 売店
- 桜の木

水心苑は冬期閉鎖。
レクリエーションゾーンは冬期車両通行止め。